


571750  
+ 1284100

+

+

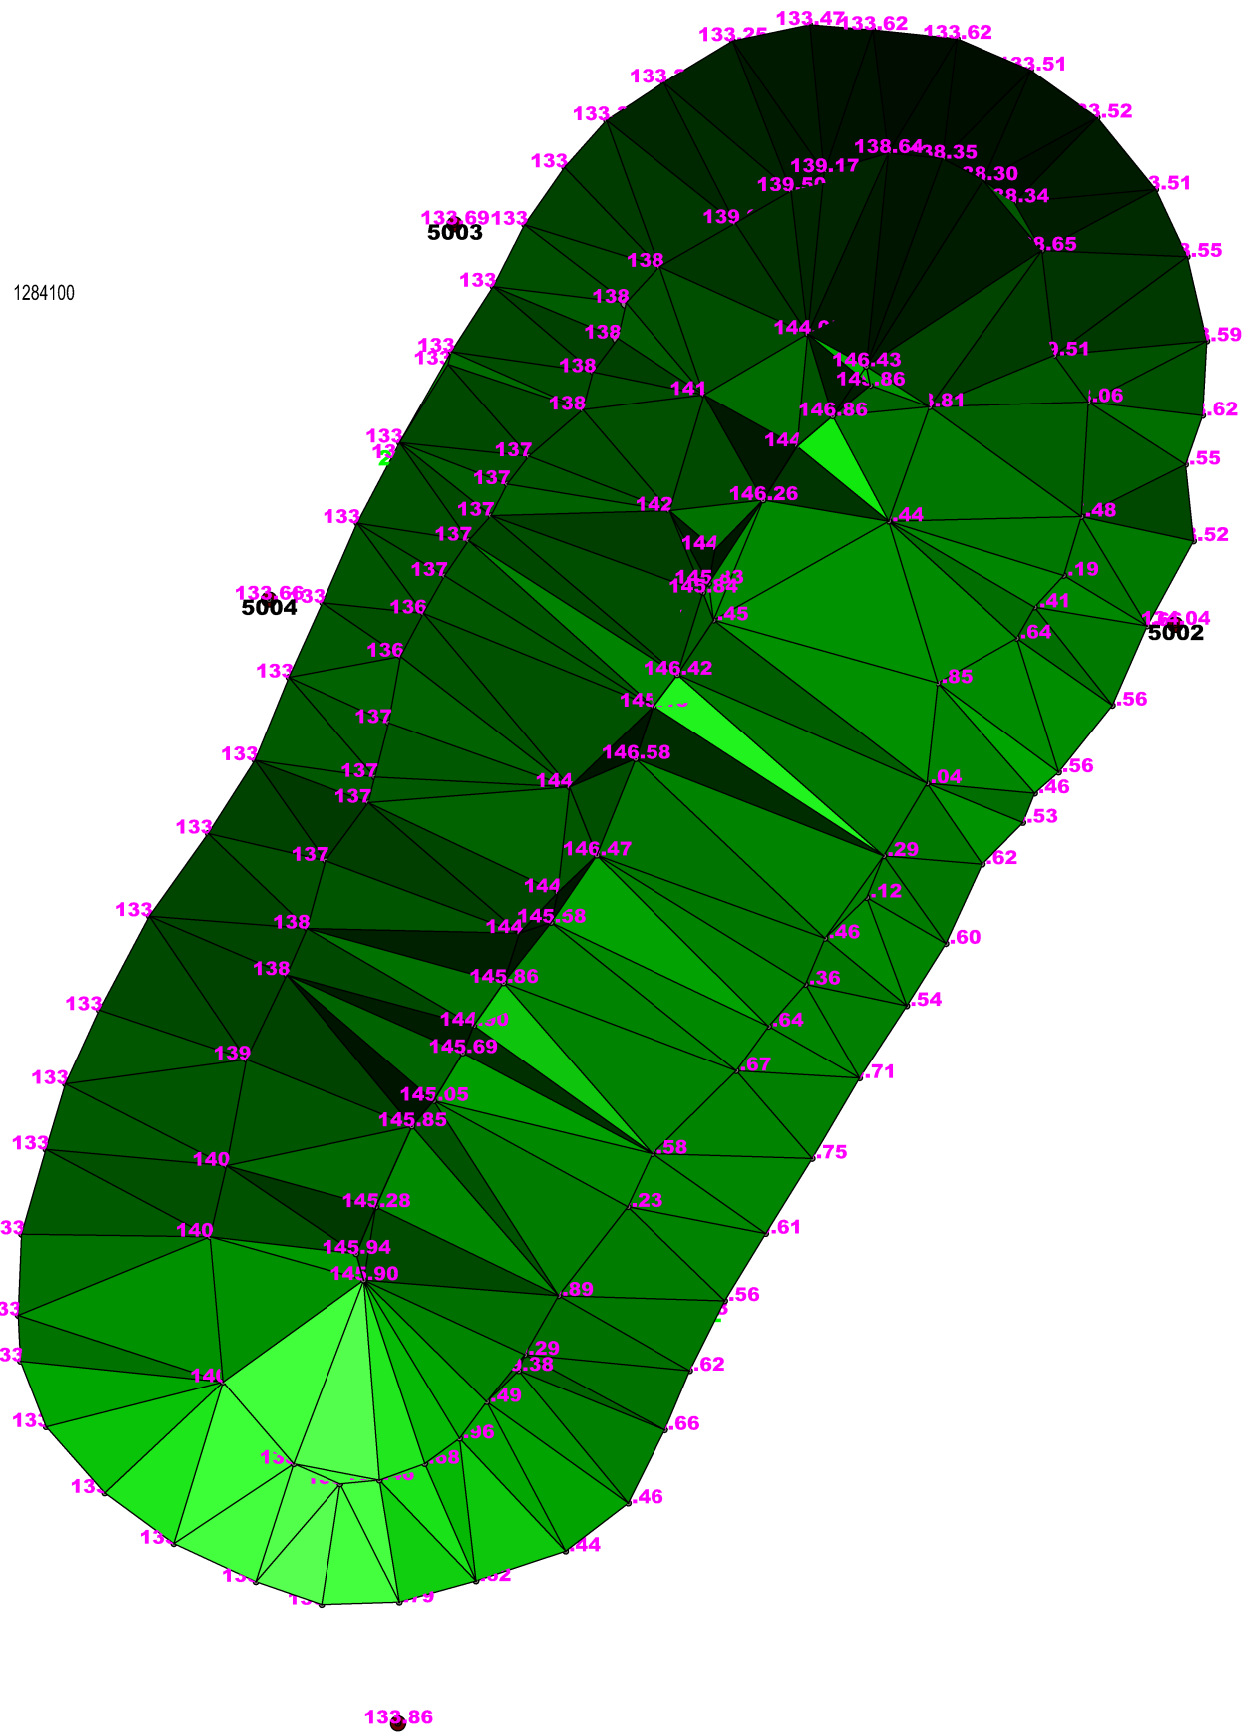

+

+

+

571600  
+ 1284150

Plocha celkom: 4810 m<sup>2</sup>  
Násyp celkom: 27207 m<sup>3</sup>

Presnosťou a náležitost'ami zodpovedá predpisom.

|   |                              |                                                            |                                 |   |          |                |
|---|------------------------------|------------------------------------------------------------|---------------------------------|---|----------|----------------|
| <br>SLOVENSKÝ<br>VODOHOSPODÁRSKY<br>PODNIK, s. p. | Zameral :<br>Martin Šaling   | Vypracoval :<br>Martin Šaling                              | Zodp. vedúci :<br>Ing.Sabo      | SLOVENSKÝ VODOHOSPODÁRSKY PODNIK<br>štátny podnik, Podnikové riaditeľstvo<br>Karloveská 2<br>841 04 Bratislava<br>mestská časť Karlova Ves |          |                |
|   | Vyhotovil :<br>Martin Šaling | Mierka :<br>1 : 500                                        | Autor. geodet:                  |   |          |                |
| Ku:   | Petržalka                    | Investor :                                                 |                                 |   |          |                |
| Obec :   | Bratislava-Petržalka         | Názov akcie :<br><br>Zameranie haldy v Petržalke v km 1864 |                                 |   | Formát:  | A3             |
| Kraj :   | Bratislavský                 |                                                            |                                 |   | dátum:   | 10.05.2024     |
| Okres :   | Bratislava V                 | Príloha :<br><br>Geodetický elaborát                       |                                 |   | metóda:  | GNSS-R10+TS06+ |
| Súr. sys.   | S-JTSK                       |                                                            |                                 |   | tr.pres: | 3              |
| Výš. sys.:   | Bpv                          | Súbor :                                                    | haldapetrzalkakm1864_100524.dgn | č.pril.:   |          |                |